
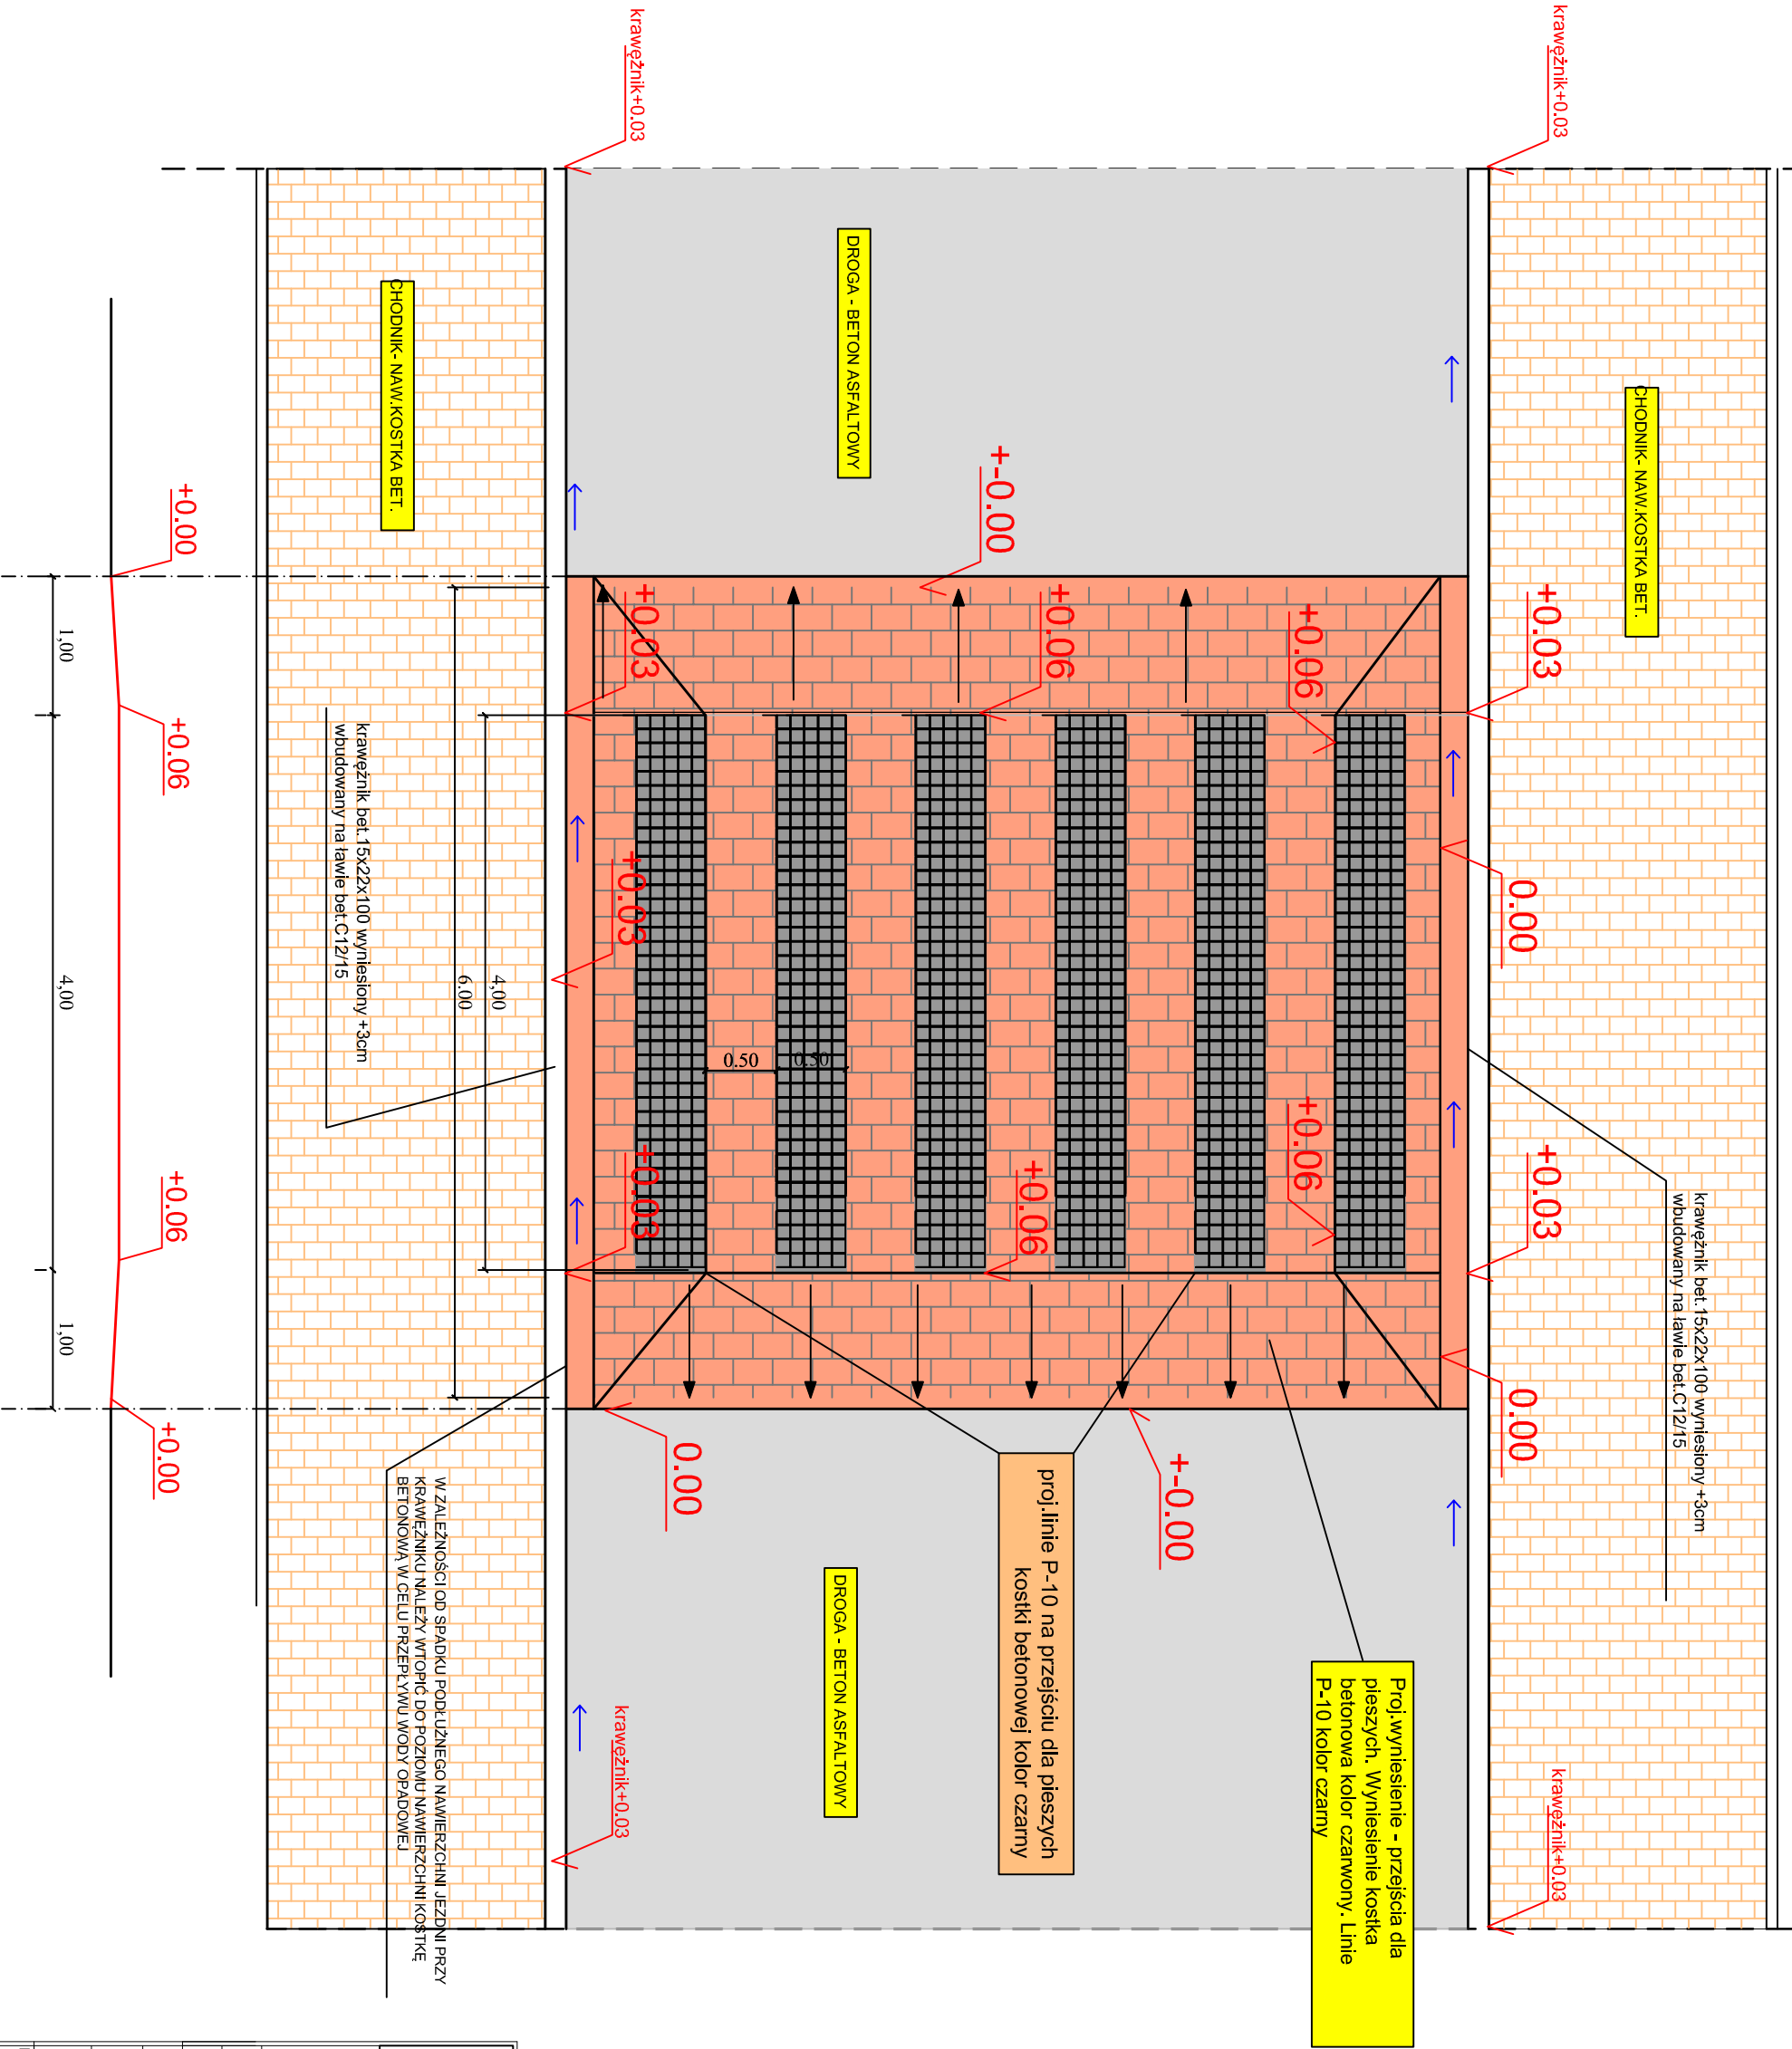


SZCZEGÓŁ WYNIESIONEGO PRZEJŚCIA DLA PIESZYCH

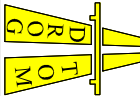

**DROGTOM**
Opole ul. Chelmska 9/2 tel
e-mail: drogto@o2.pl
biuro: ul. Batalionu Żołnierzy 4/305 45-282 Opole tel: 608 498 304
www.drogtom.com.pl

NAZWA ZADANIA
PROJEKT PRZEBUDOWY ULIC: SPORTOWEJ,
KRÓTKIEJ, KS.KAŁUZY W M.OZIMEK

TYTUŁ RYSUNKU	SZCZEGÓŁ WYNIESIONEGO PRZEJŚCIA
INWESTOR	GMINA OZIMEK
LOKALIZACJA	OZIMEK
PROJEKTANT	mgr inż. Tomasz Sokołowski
OPRACOWAŁ	mgr inż. Grzegorz Kaczmarek
branża drogowa	OPL/0972/PWOD/13

DATA	08.2018	SKALA	1:25	NR RYSUNKU	D/9
