


PRZEKRÓJ PIONOWY BB
SKALA 1:50

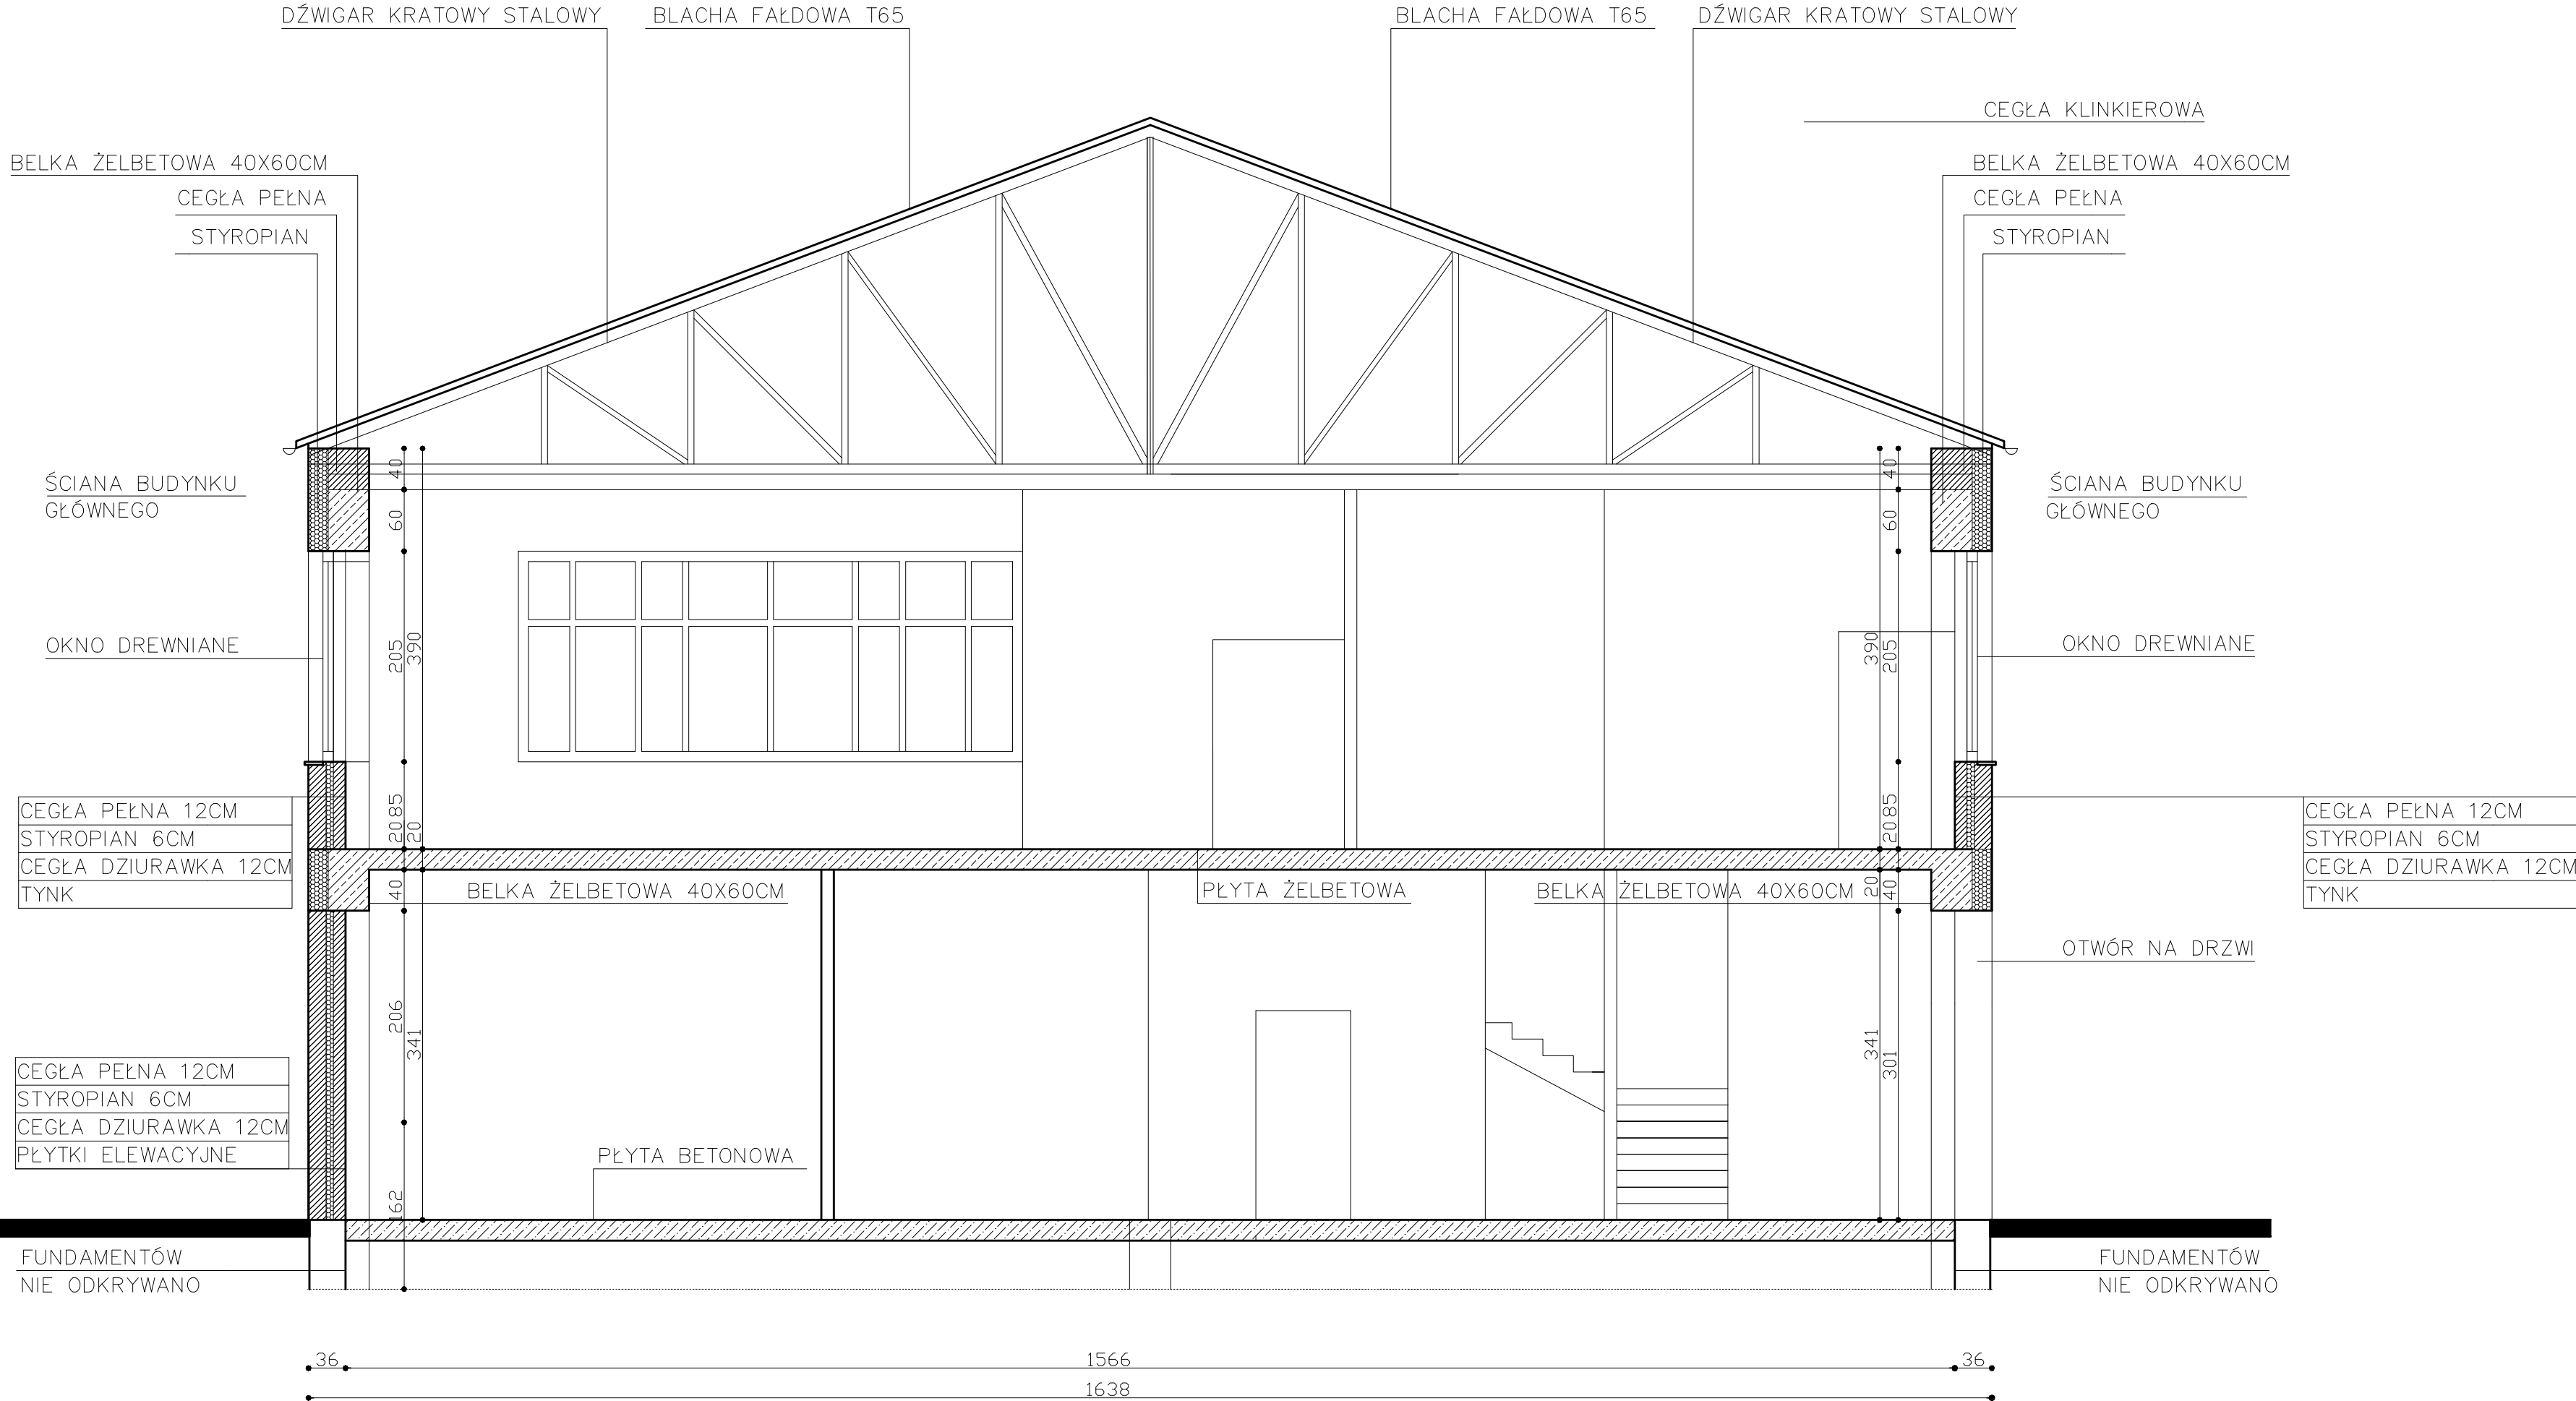

	PROJEKTY BUDOWLANE OBSŁUGA PROCESÓW INWESTYCYJNYCH 47-100 STRZELCE OPOLSKIE OS.PIASTÓW SL.10/50				
	Temat projektu	ZAPLECZE ŻYWIENIOWE ZESPOŁU SZKÓŁ W OZIMKU			Skala: 1:50
	Lokalizacja	OZIMEK UL. KORCZAKA			Nr rys.
	Temat rys.	PRZEKRÓJ PIONOWY BB			
	Inwentaryzacja	Projektował	Upr.	Data	Podpis
		Opracował	Upr.	Data	Podpis