


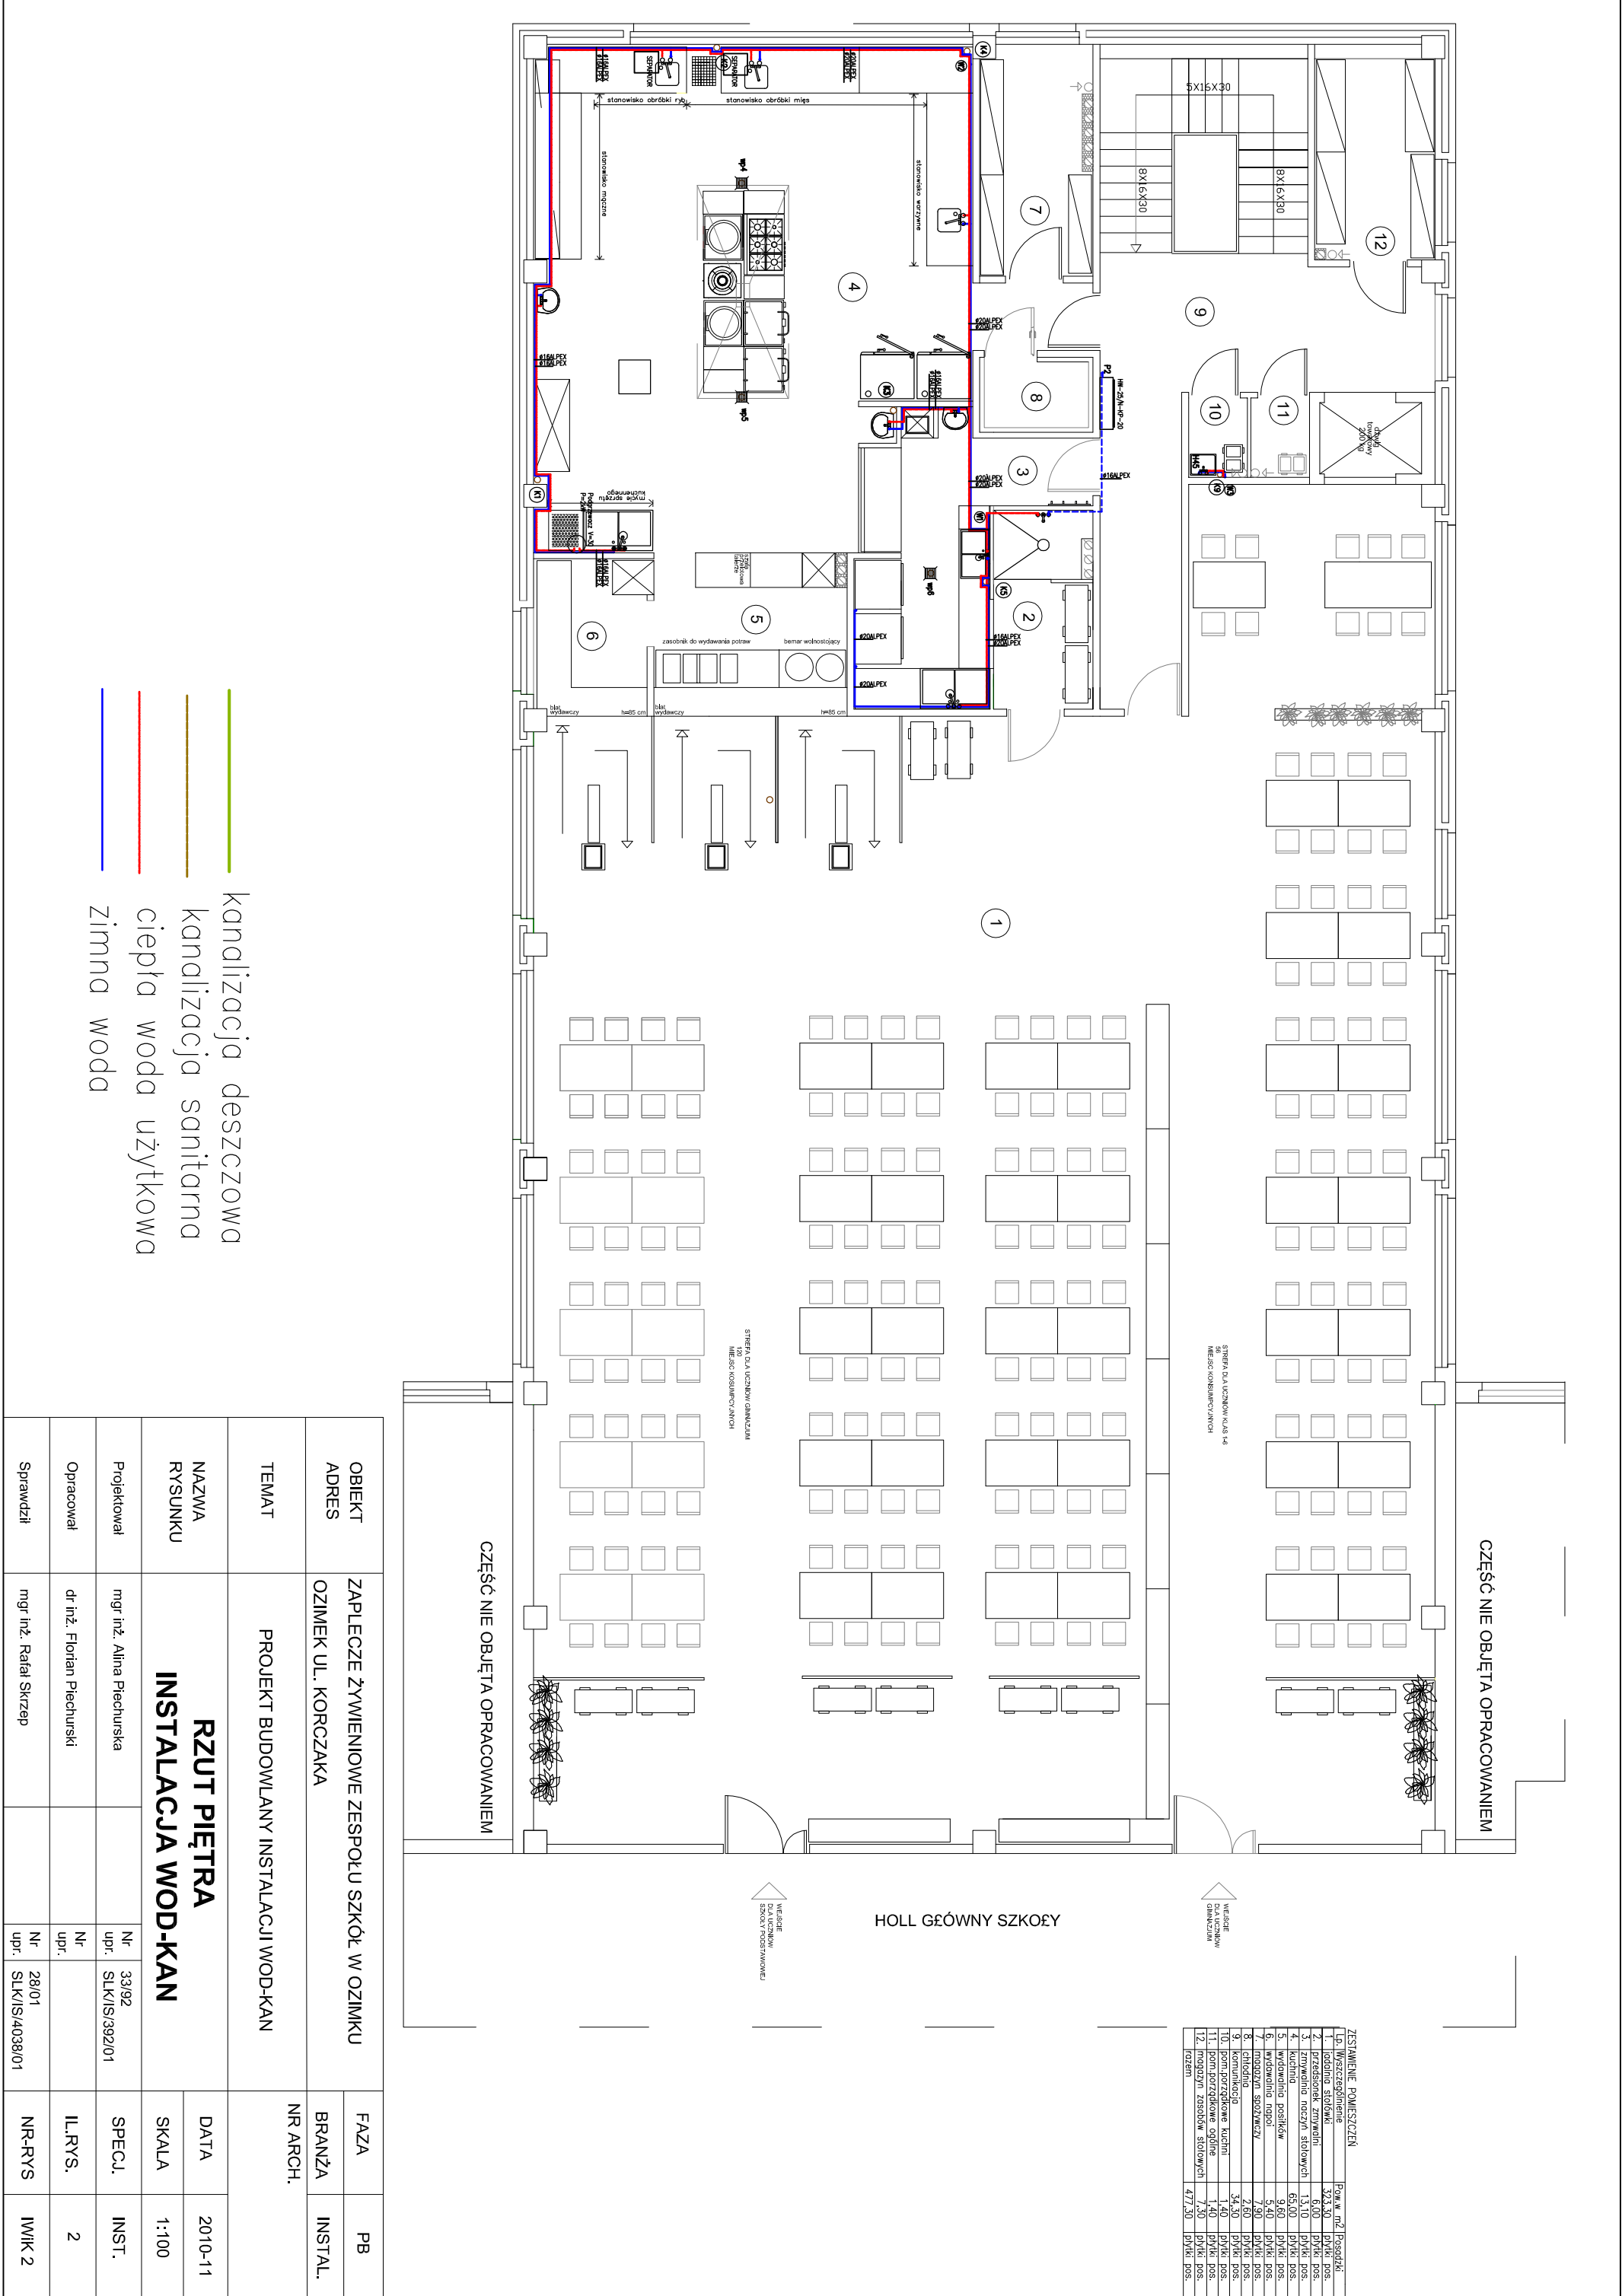

		BRANŻA	INSTAL.
TEMAT	PROJEKT BUDOWLANY INSTALACJI WOD-KAN	NR ARCH.	
NAZWA RYSUNKU	RZUT PIĘTRA INSTALACJA WOD-KAN	DATA	2010-11
Projektował	mgr inż. Alina Piechurska	Nr upr.	33/92 SLK/IS/392/01
Opracował	dr inż. Florian Piechurski	Nr upr.	IL.RYS.
Sprawił	mgr inż. Rafał Skrzep	Nr upr.	28/01 SLK/IS/4038/01
		NR-RYS	IWK 2